


VIVIENDA
TIPO A
PLANTA BAJA
3 DORMITORIOS

CUADRO DE SUPERFICIES

| | | | | | |
|---------------|-------|-----------------------|-------|--------|--|
| VESTÍBULO | 3.13 | DISTRIBUIDOR | 4.00 | | |
| SALÓN-COMEDOR | 24.06 | TERRAZA SUR | 50.30 | | |
| COCINA | 10.31 | TERRAZA NORTE | 14.95 | | |
| DORMITORIO 1 | 15.25 | TOTAL SUPERFICIE ÚTIL | 100% | 149.05 | |
| DORMITORIO 2 | 9.65 | | | | |
| DORMITORIO 3 | 10.15 | | | | |
| BAÑO 1 | 4.20 | | | | |
| BAÑO 2 | 3.05 | | | | |

BIOSPACIO
PROMOCIONES INMOBILIARIAS

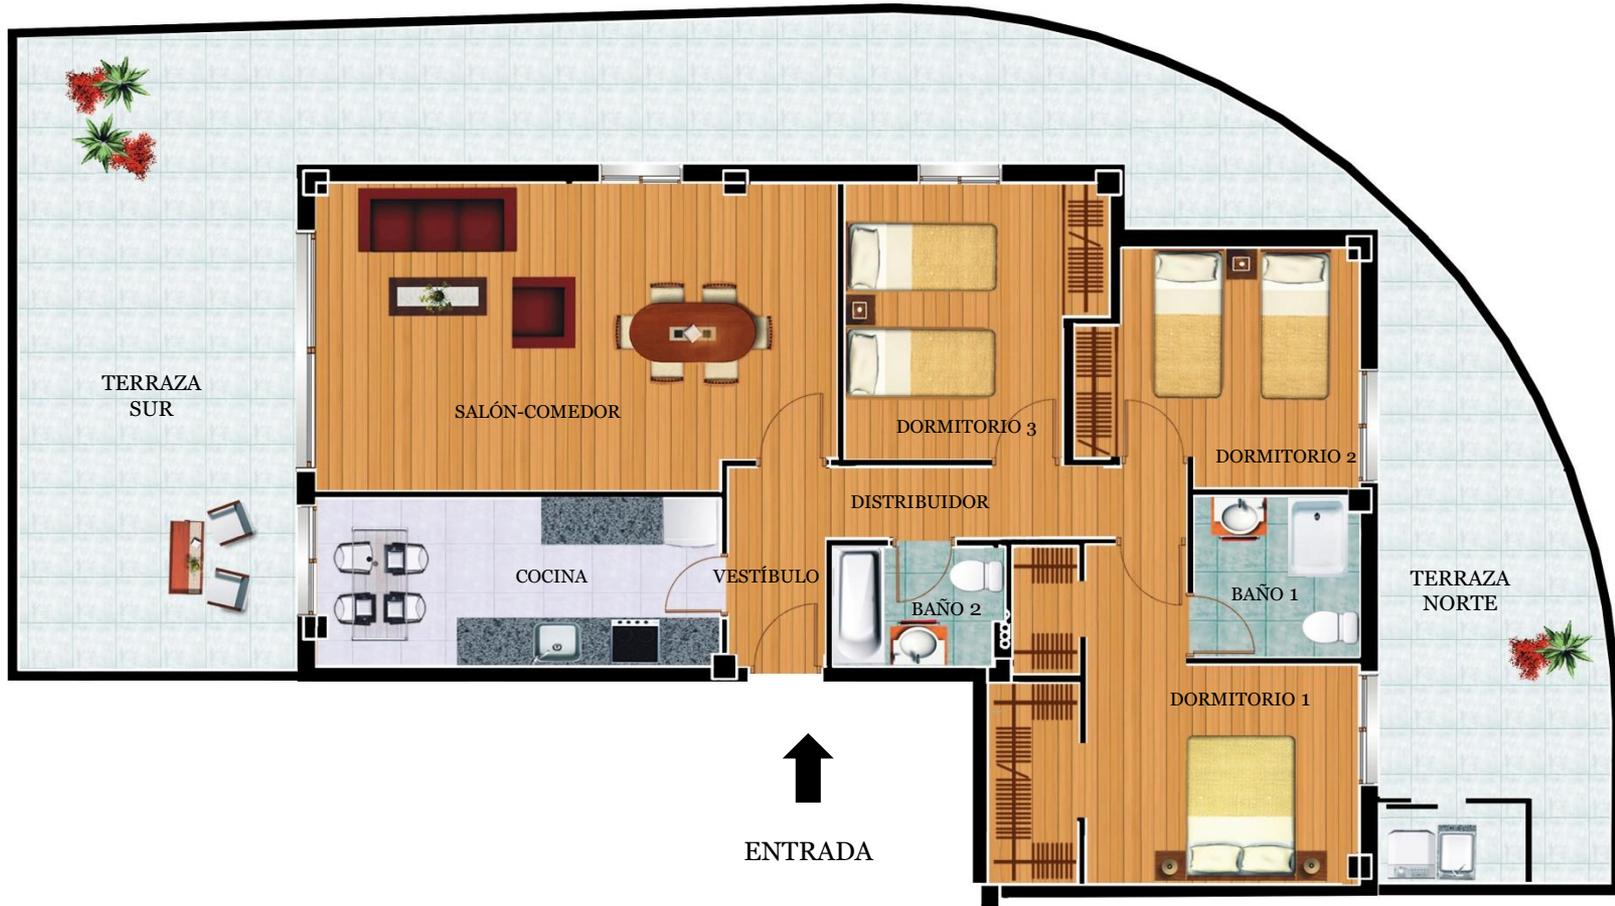

NOTA: Los planos pueden sufrir modificaciones por exigencias técnicas jurídicas que estime necesario la dirección facultativa.
Los muebles no están incluidos.